


omschrijving	dmr	chn
Fr 161 L 1° pl		1
Fr 161 M 1° pl		2
Fr 161 R 1° pl		3
Fr 161 L 2° pl		4
Fr 161 M 2° pl		5
Fr 161 R 2° pl		6
Fr 202 L 1° pl		7
Fr 202 M 1° pl		8
Fr 202 R 1° pl		9
Fr 202 L 2° pl		10
Fr 202 M 2° pl		11
Fr 202 R 2° pl		12
TopW 207 L 1° pl		13
TopW 207 M 1° pl		14
TopW 207 R 1° pl		15
TopW 207 L 2° pl		16
TopW 207 M 2° pl		17
TopW 207 R 2° pl		18
TopW 241 L 1° pl		19
TopW 241 M 1° pl		20
TopW 241 R 1° pl		21
TopW 241 L 2° pl		22
TopW 241 M 2° pl		23
TopW 241 R 2° pl		24
T 132 L		25
T 132 ML		26
T 132 MR		27
T 132 R		28
T engels L 201 V		29
T engels L 201 MV		30
T engels L 201 MA		31
T engels L 201 A		32
T engels R 201 V		33
T engels R 201 MV		34
T engels R 201 MA		35
T engels R 201 A		36
TopT 201 L		37
TopT 201 M		38
TopT 201 R		39

Wash 110 L		40
Wash 110 R		41
Zee gobo		43
Vuur gobo		45
Straat 201 L		46
Straat 201 R		47
Zij 201 L		48
T cross mid 201 L		49
T cross mid 201 R		50
Zij 201 R		51
TopT 201 MV		66
TopT 161 LV		52
TopT 161 RV		53
TopT 161 RA		61
TopFr 201 LV		54
TopFr 201 MV		81
TopFr 201 RV		55
SP 201 opkomst paard		56
T zee 132 RA		57
T zee 132 MV		58
T duin L 241		59
T duin R 241 (CP61)		60
SpFr 201 duin links		88
Kampvuur 147/135		100
Grondhorizon 164	301	301
Grondhorizon 143	302	302
Grondhorizon 201	303	303
Top horizon 132	307	307
Striplight	309	309
Zij vloer 202 L	310	310
Zij vloer 202 R	311	311
Schim spot 203	312	312
Rookmachine	313	313
Draai 1 gobo linksom	314	314
Draai 1 gobo rechtsom	315	315
Draai 2 gobo linksom	316	316
Draai 2 gobo rechtsom	317	317
Zaal		115
Werk		116

-72 kringen totaal
-62 kringen huis (incl Zaal)

Armaturen huis:
-3 x profiel 40
-15 x PC
-16 x fresnel
-14 x par medium (CP 62)

Armaturen Gnaffel:
-4 x 500 W fresnel
-6 x 500 W bouwlamp
-5 x 3 vouddig 500W coda horizon
-1 x striplight
-12 x par medium (CP 62)
-1 x par narrow (CP 61)
-1 x profiel 575 W
-1 x profiel 1000W

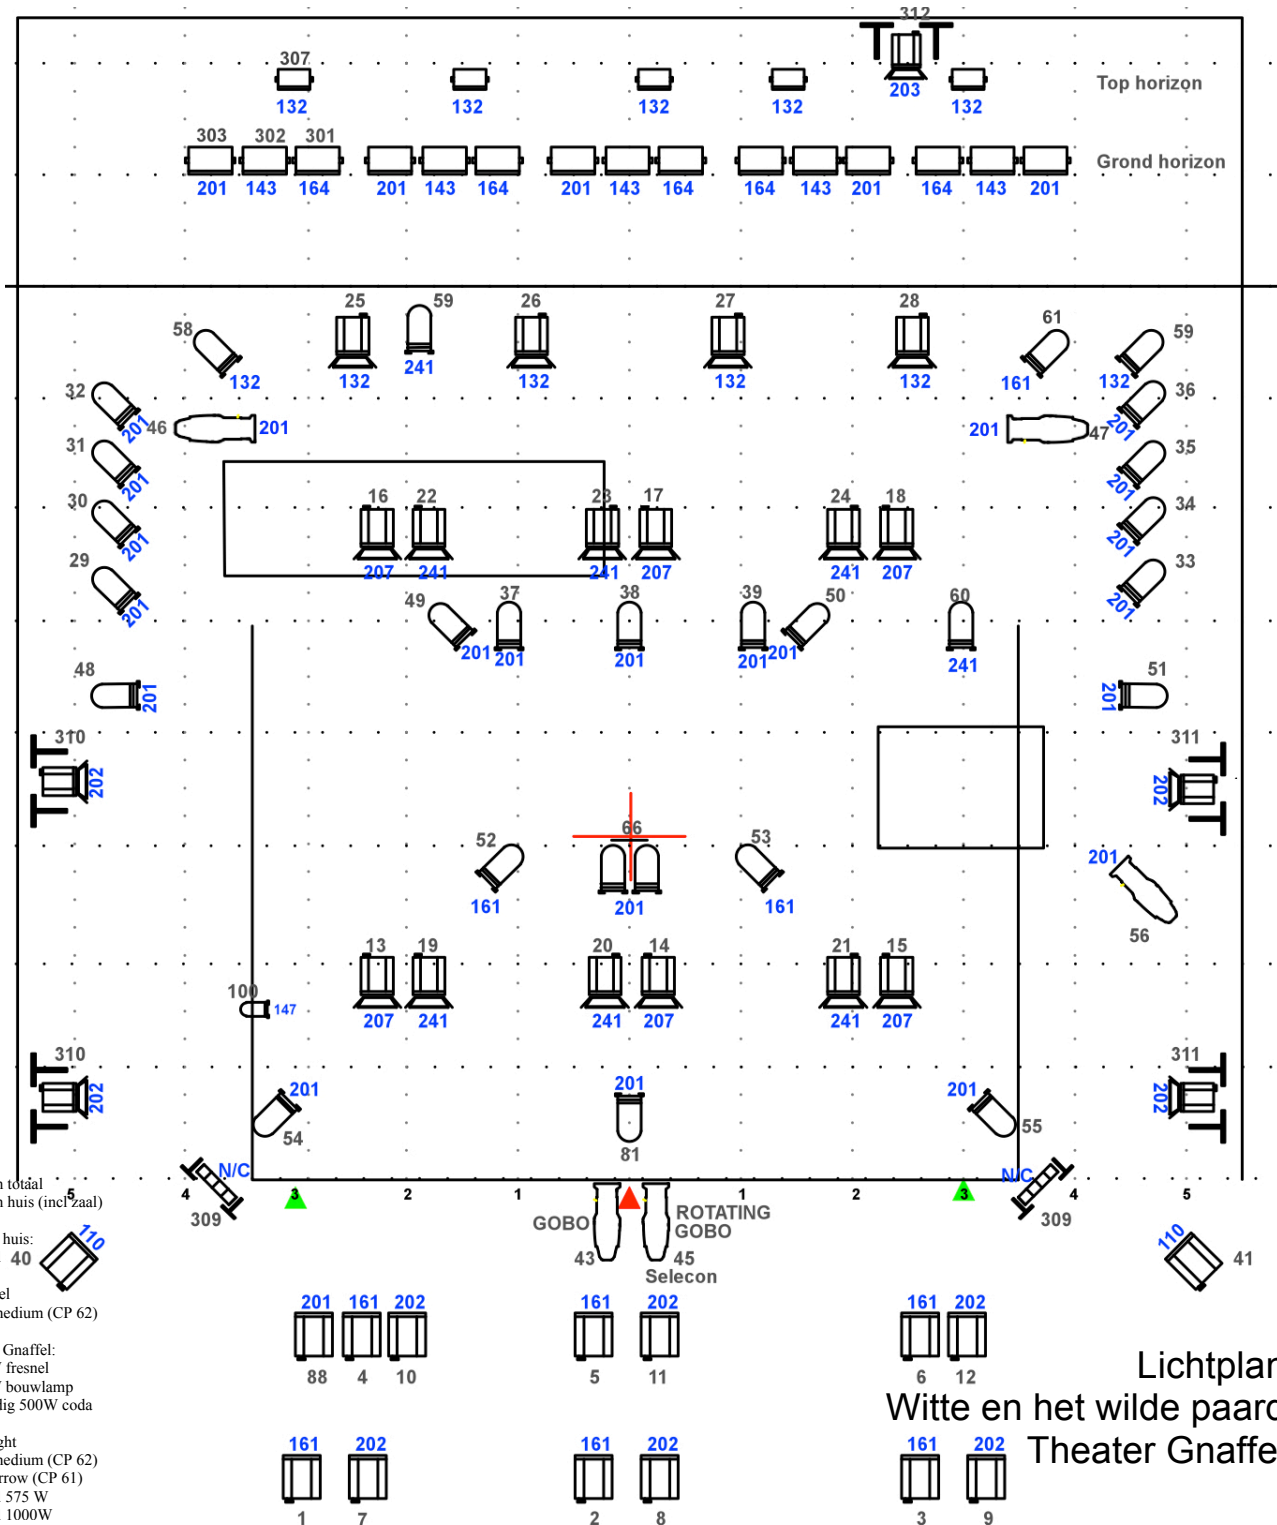

Lichtplan
Witte en het wilde paard
Theater Gnaffel